



Schalltechnische Untersuchung Gemeinde Egweil Bebauungsplan "Am Angerweg"

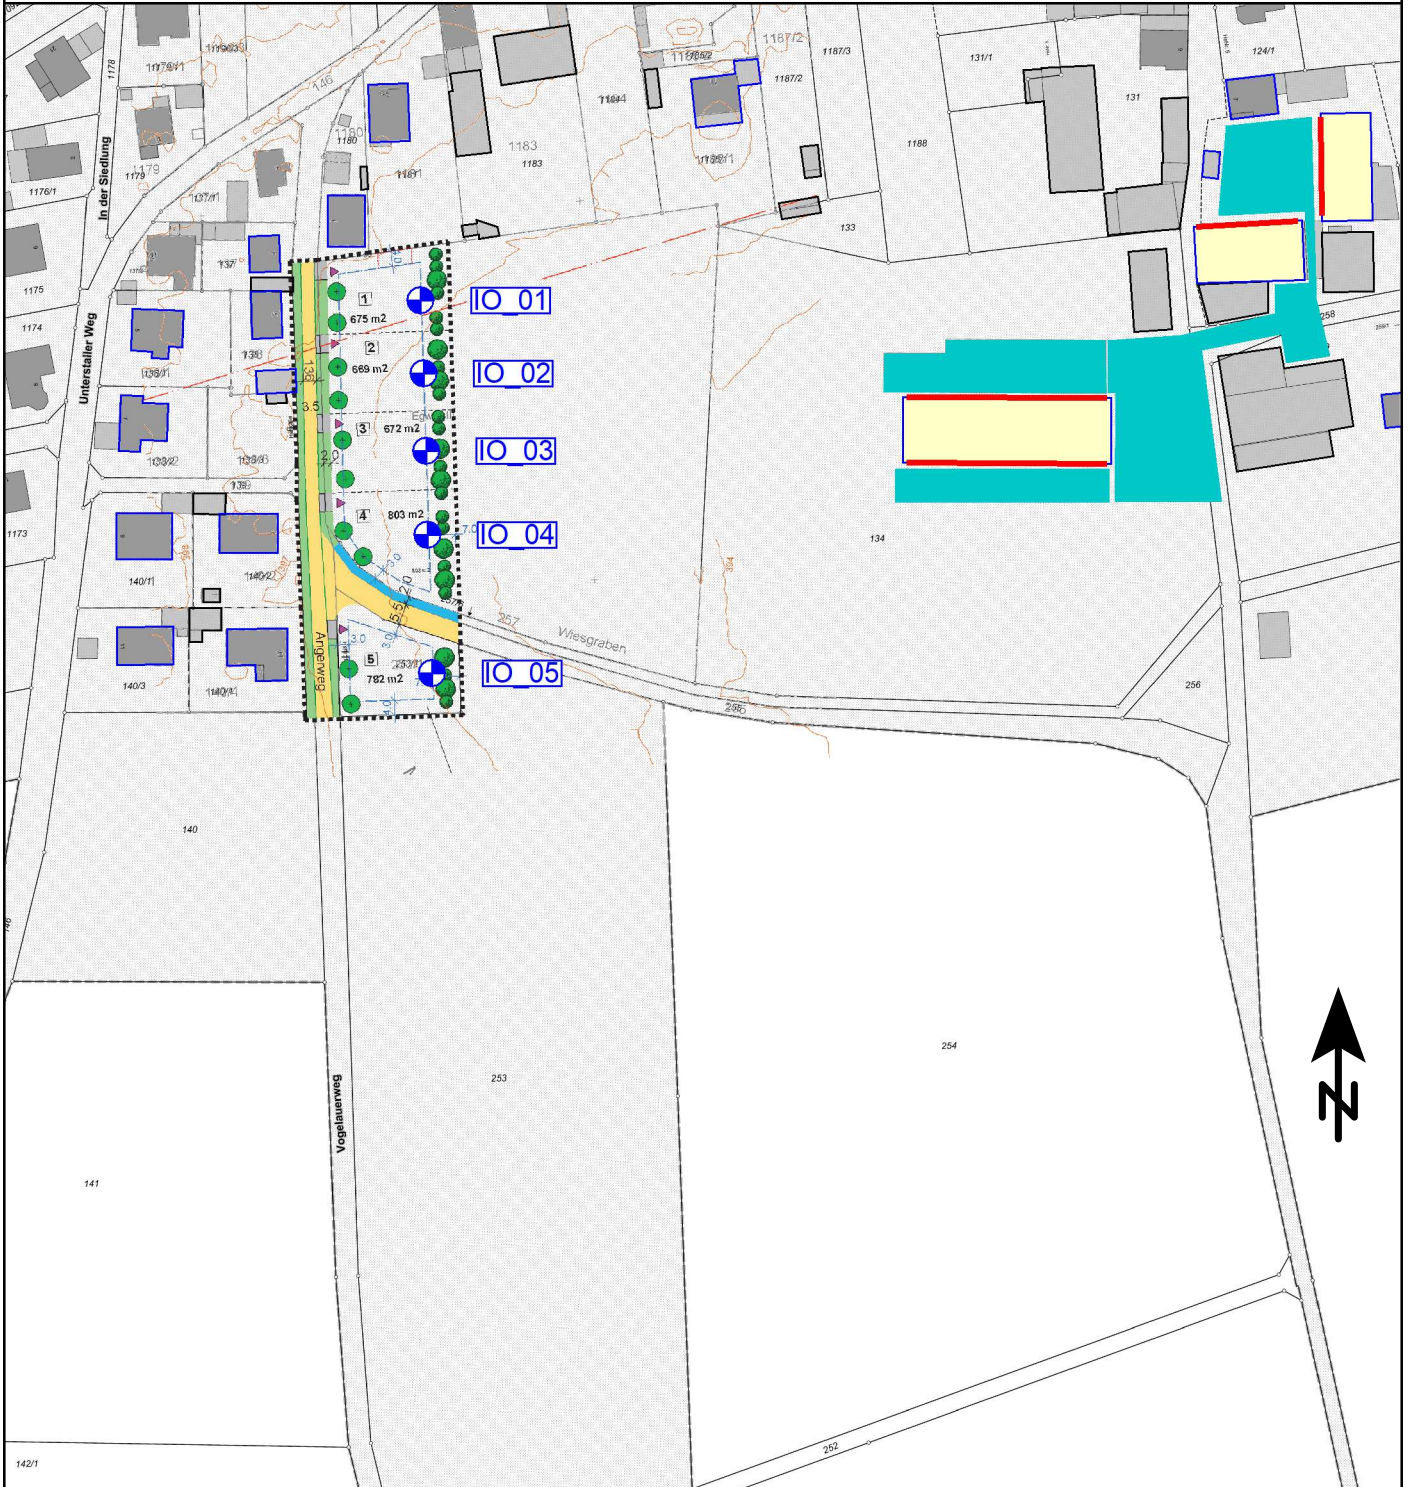

Zeichenerklärung

-  Immissionsort
-  Traktor-Fahrzone
-  Stall
-  Fensterbänder
-  Hauptgebäude
-  Nebengebäude

Übersichtslageplan

Maßstab: 1:2000
 Bearbeitungsstand: 06/2022
 Projekt: 2022 1495

Anlage 1.1

Auftraggeber:

Herr Norbert Braun
 Hofmarkstrasse 8
 85049 Ingolstadt- Dünzlau

Herr Georg Trost
 Untere Straße 12
 85116 Egweil

Auftragnehmer:

em plan
 Planung + Beratung
 im Immissionsschutz

Am Alten Gaswerk 2
 86156 Augsburg