


Schalltechnische Untersuchung Gemeinde Egweil Bebauungsplan "Am Angerweg"

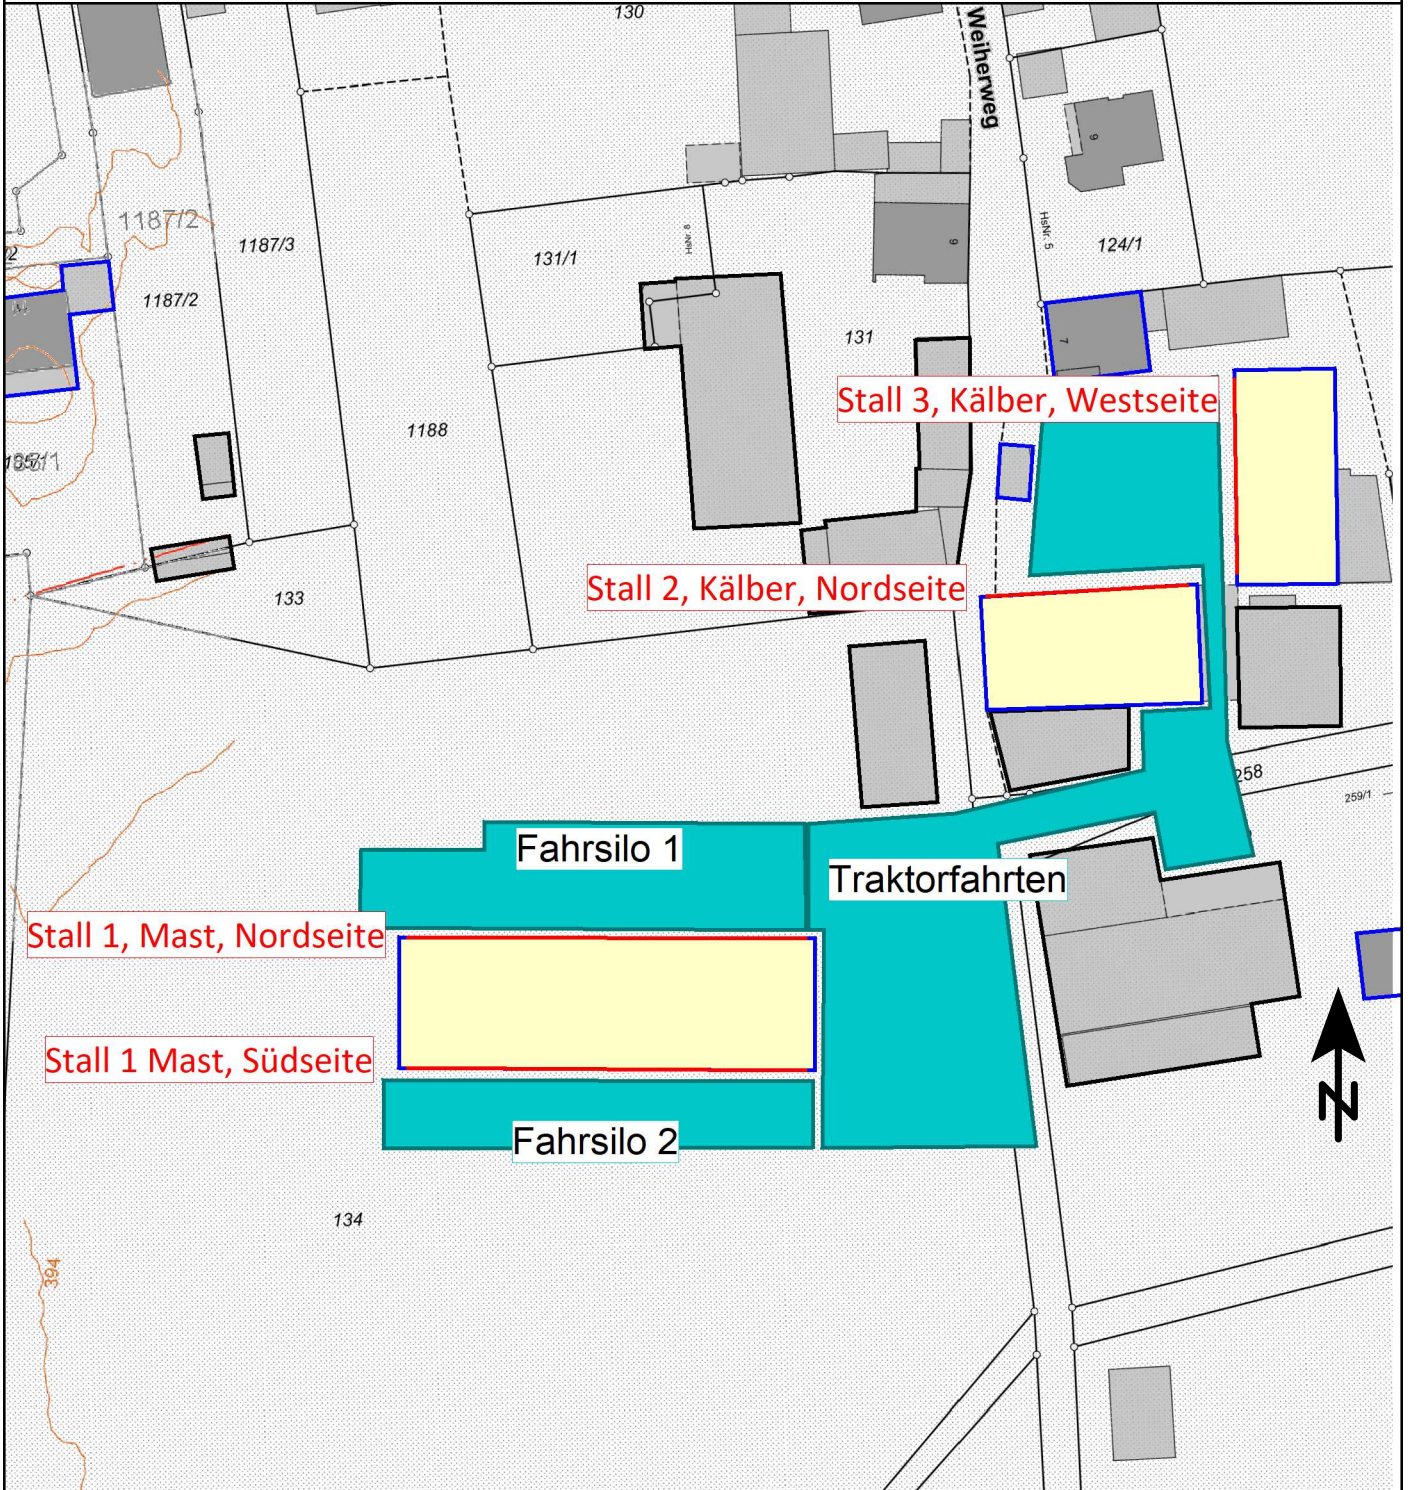

Zeichenerklärung

- Immissionsort
- Traktor-Fahrzone
- Stall
- Fensterbänder
- Hauptgebäude
- Nebengebäude

Schallquellenplan

Maßstab: 1:1000
 Bearbeitungsstand: 06/2022
 Projekt: 2022 1495

Anlage 1.2

Auftraggeber:

Herr Norbert Braun
 Hofmarkstrasse 8
 85049 Ingolstadt- Dünzlau

Herr Georg Trost
 Untere Straße 12
 85116 Egweil

Auftragnehmer:

em plan
 Planung + Beratung
 im Immissionsschutz
 Am Alten Gaswerk 2
 86156 Augsburg