



# Schalltechnische Untersuchung Gemeinde Egweil Bebauungsplan "Am Angerweg"

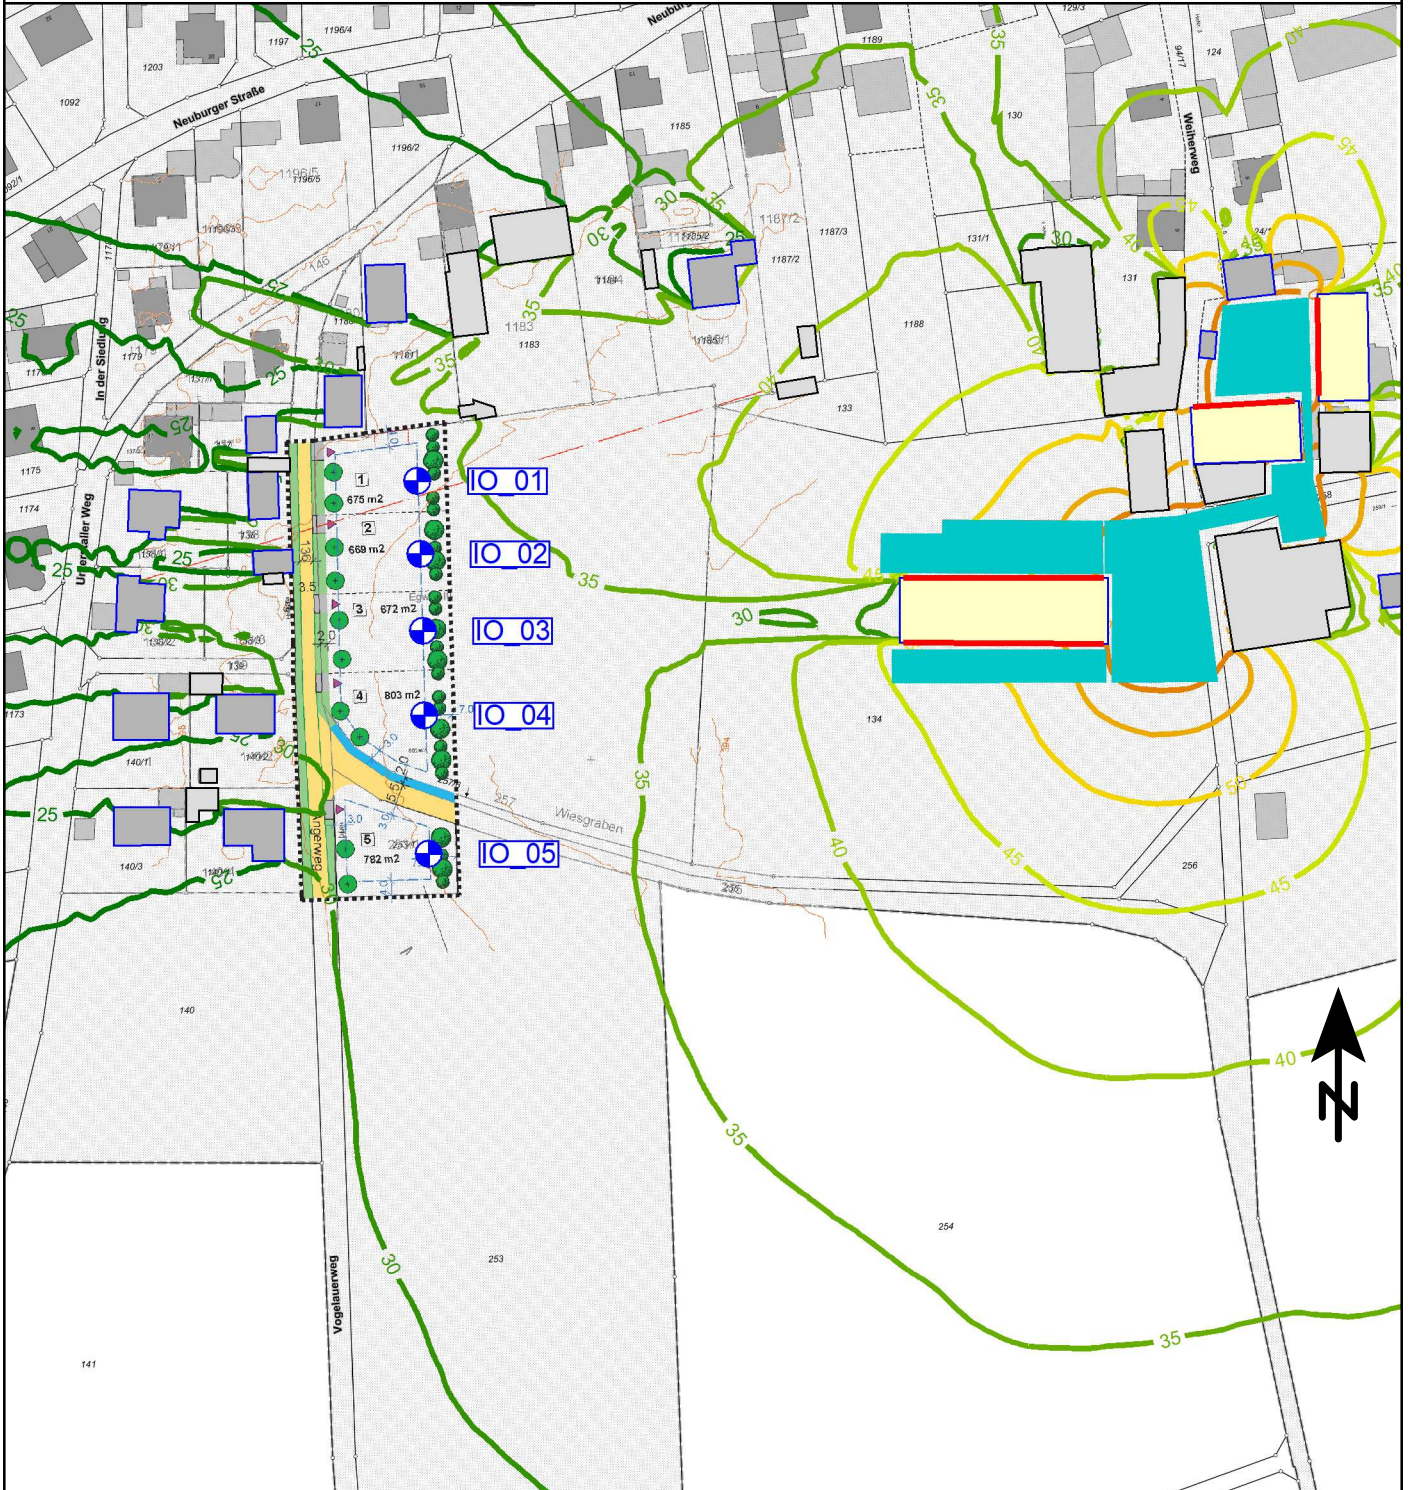

### Zeichenerklärung

- Immissionsort
- Traktor-Fahrzone
- Stall
- Fensterbänder
- Hauptgebäude
- Nebengebäude

### Pegelwerte in dB(A)

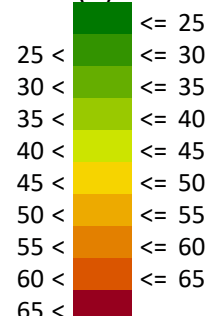

### Rasterlärmkarte Nachtzeitraum

Maßstab: 1:2000  
 Bearbeitungsstand: 06/2022  
 Projekt: 2022 1495

**Anlage 2.2**

#### Auftraggeber:

Herr Norbert Braun  
 Hofmarkstrasse 8  
 85049 Ingolstadt- Dünzlau

Herr Georg Trost  
 Untere Straße 12  
 85116 Egweil

#### Auftragnehmer:

**em plan**  
 Planung + Beratung  
 im Immissionsschutz  
 Am Alten Gaswerk 2  
 86156 Augsburg